
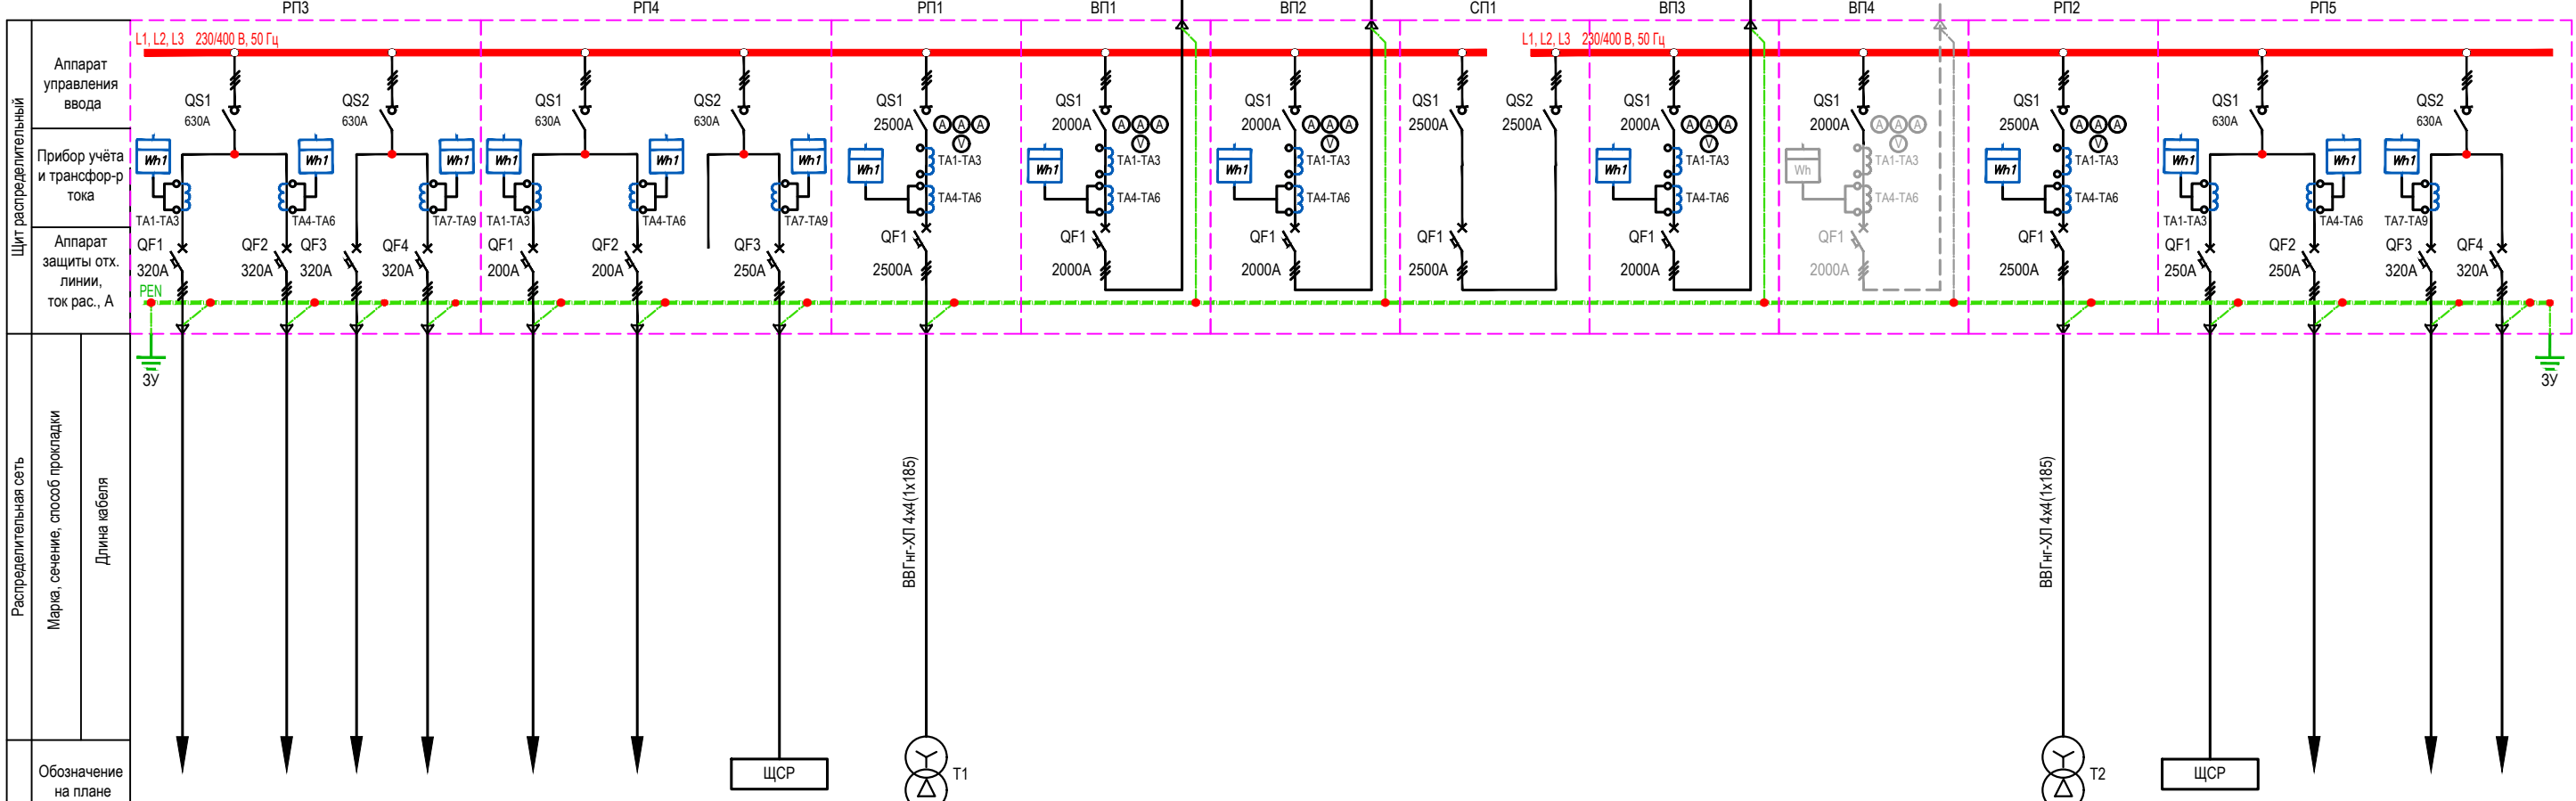


Согласовано

Инф. № подл.	Подп. и дата	Взам. инф. №

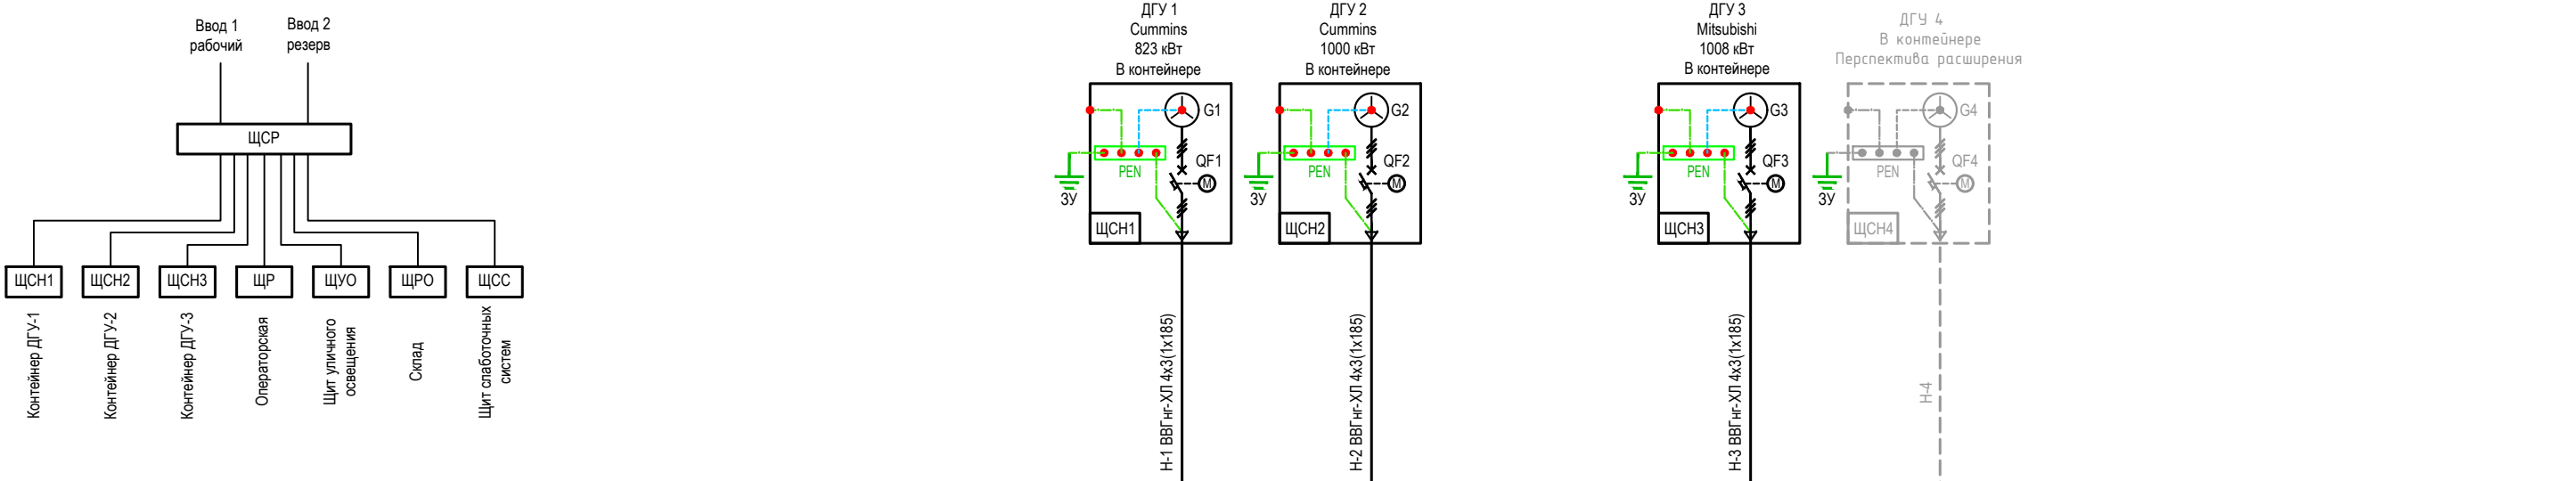

Электроприёмник	Маркировка	Линия №1	Линия №2	Резерв	Резерв	Линия №5	Линия №7	Резерв	Н-6	Линия №3	Н-1	Н-2		Н-3	Н-4	Линия №4	Н-5	Линия №6	Резерв	Резерв
	Наименование								Ввод 2 резерв	ТМГ-1250/0,4/10-У1	Ввод от ДГУ-1	Ввод от ДГУ-2	Секционная панель	Ввод от ДГУ-3	Ввод от ДГУ-4	ТМГ-1250/0,4/10-У1	Ввод 1 рабочий			
	Р р, кВт	150.00	150.00	0.00	0.00	100.00	100.00	0.00	0.00	1000.00	823.00	1000.00		1008.00	0.00	1000.00	100.00	120.00	0.00	0.00
	число фаз	3	3	3	3	3	3	3	3	3	3	3		3	3	3	3	3	3	3
	cos φ	0,80	0,80	0,80	0,80	0,80	0,80	0,80	0,80	0,80	0,80	0,80		0,80	0,80	0,80	0,80	0,80	0,80	0,80
	I р, А	284.1	284.1	0.0	0.0	189.4	189.4	0.0	0.0	1893.9	1558.7	1893.9		1909.1	0.0	1893.9	189.4	227.3	0.0	0.0
	№ здания									ТП1	Контейнер ДГУ-1	Контейнер ДГУ-2		Контейнер ДГУ-3	Контейнер ДГУ-4	ТП2	Щит сил. распредел-ный			

А	Изм.	Кол.	Лист.	№ Док.	Подпись	Дата	Однолинейная схема ЗРУ-0,4 кВ ДЭС-0,4 кВ в п.Сосьва Березовского района (под существующую мощность ДГУ)	Стадия	Лист	Листов
								П		
ГИП	Интауллаев Д.Р.							АО "ЮГРАЭНЕРГО"		
Гл. спец.										
Пров.										
Разраб.	Мармиев Д.В.					09.2017				